

Regione Piemonte
COMUNE DI BURIASCO
Città metropolitana di Torino

Intervento:
Nuovo campo da calcio Comunale
Progetto recinzione perimetrale e
indicazione future opere di completamento
(Area spettatori con capienza massima non superiore a 100 spettatori)

Progetto definitivo / esecutivo

Ubicazione:
Zona "F12" del P.R.G.C.

Elaborato:
Estratto P.R.G.C. e Catastale
Disegni scala : 1:2000 - 1:1500

Elab. **1/4**

Il Sindaco:
Carlo MANAVELLA

Il Responsabile del Servizio Lavori Pubblici e Ambiente:
Geom. Agostino MANASSERO

Progettista:


Architetto Roberto Odetto
STUDIO ARCO

Arch. Roberto ODETTO
C.F.: DIT RRT 72526 G674N - P. IVA : 09346300014
Via Antica Ghiacciaia n° 2 - 10060 - BURIASCO (TO)
Telefono : 0121-56130 - Cellulare : 348-2938720
E-mail : roberto.odetto@libero.it
Pec : studio.arch.odetto@architetto torinopec.it



Timbri / Firme:


Data: 10 ottobre 2017

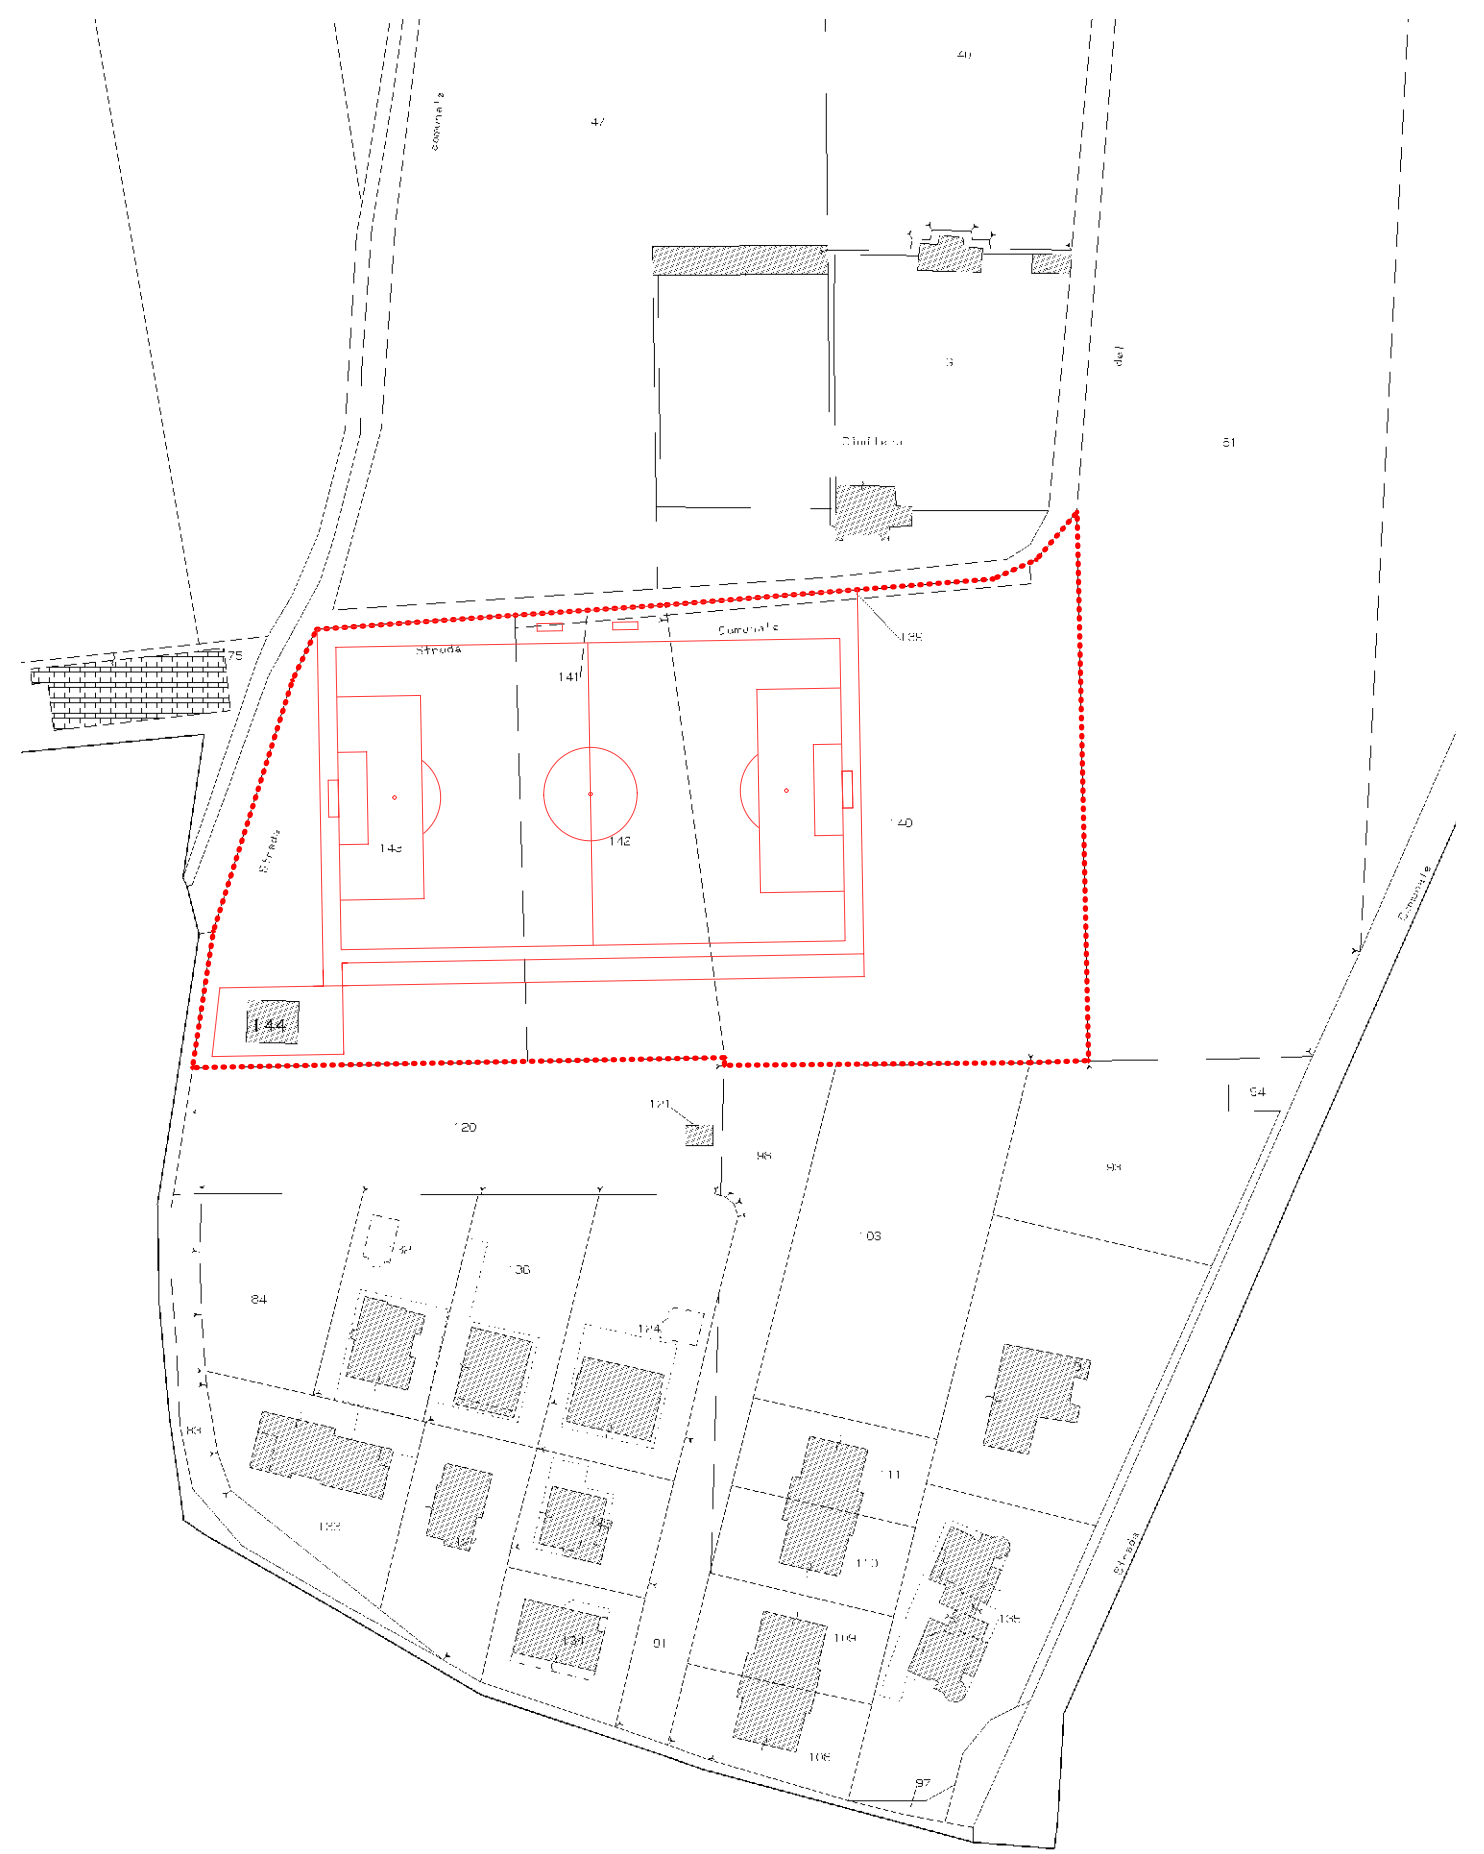Questo elaborato è di proprietà dello Studio Architetto Roberto Odetto, qualsiasi divulgazione o riproduzione anche parziale deve essere espressamente autorizzata



Estratto Catastale - 1:1500
Foglio n° 4, particelle n° 139, 140, 141, 142, 143 e 144

 Particelle interessate dall'intervento
 Campo da calcio in progetto

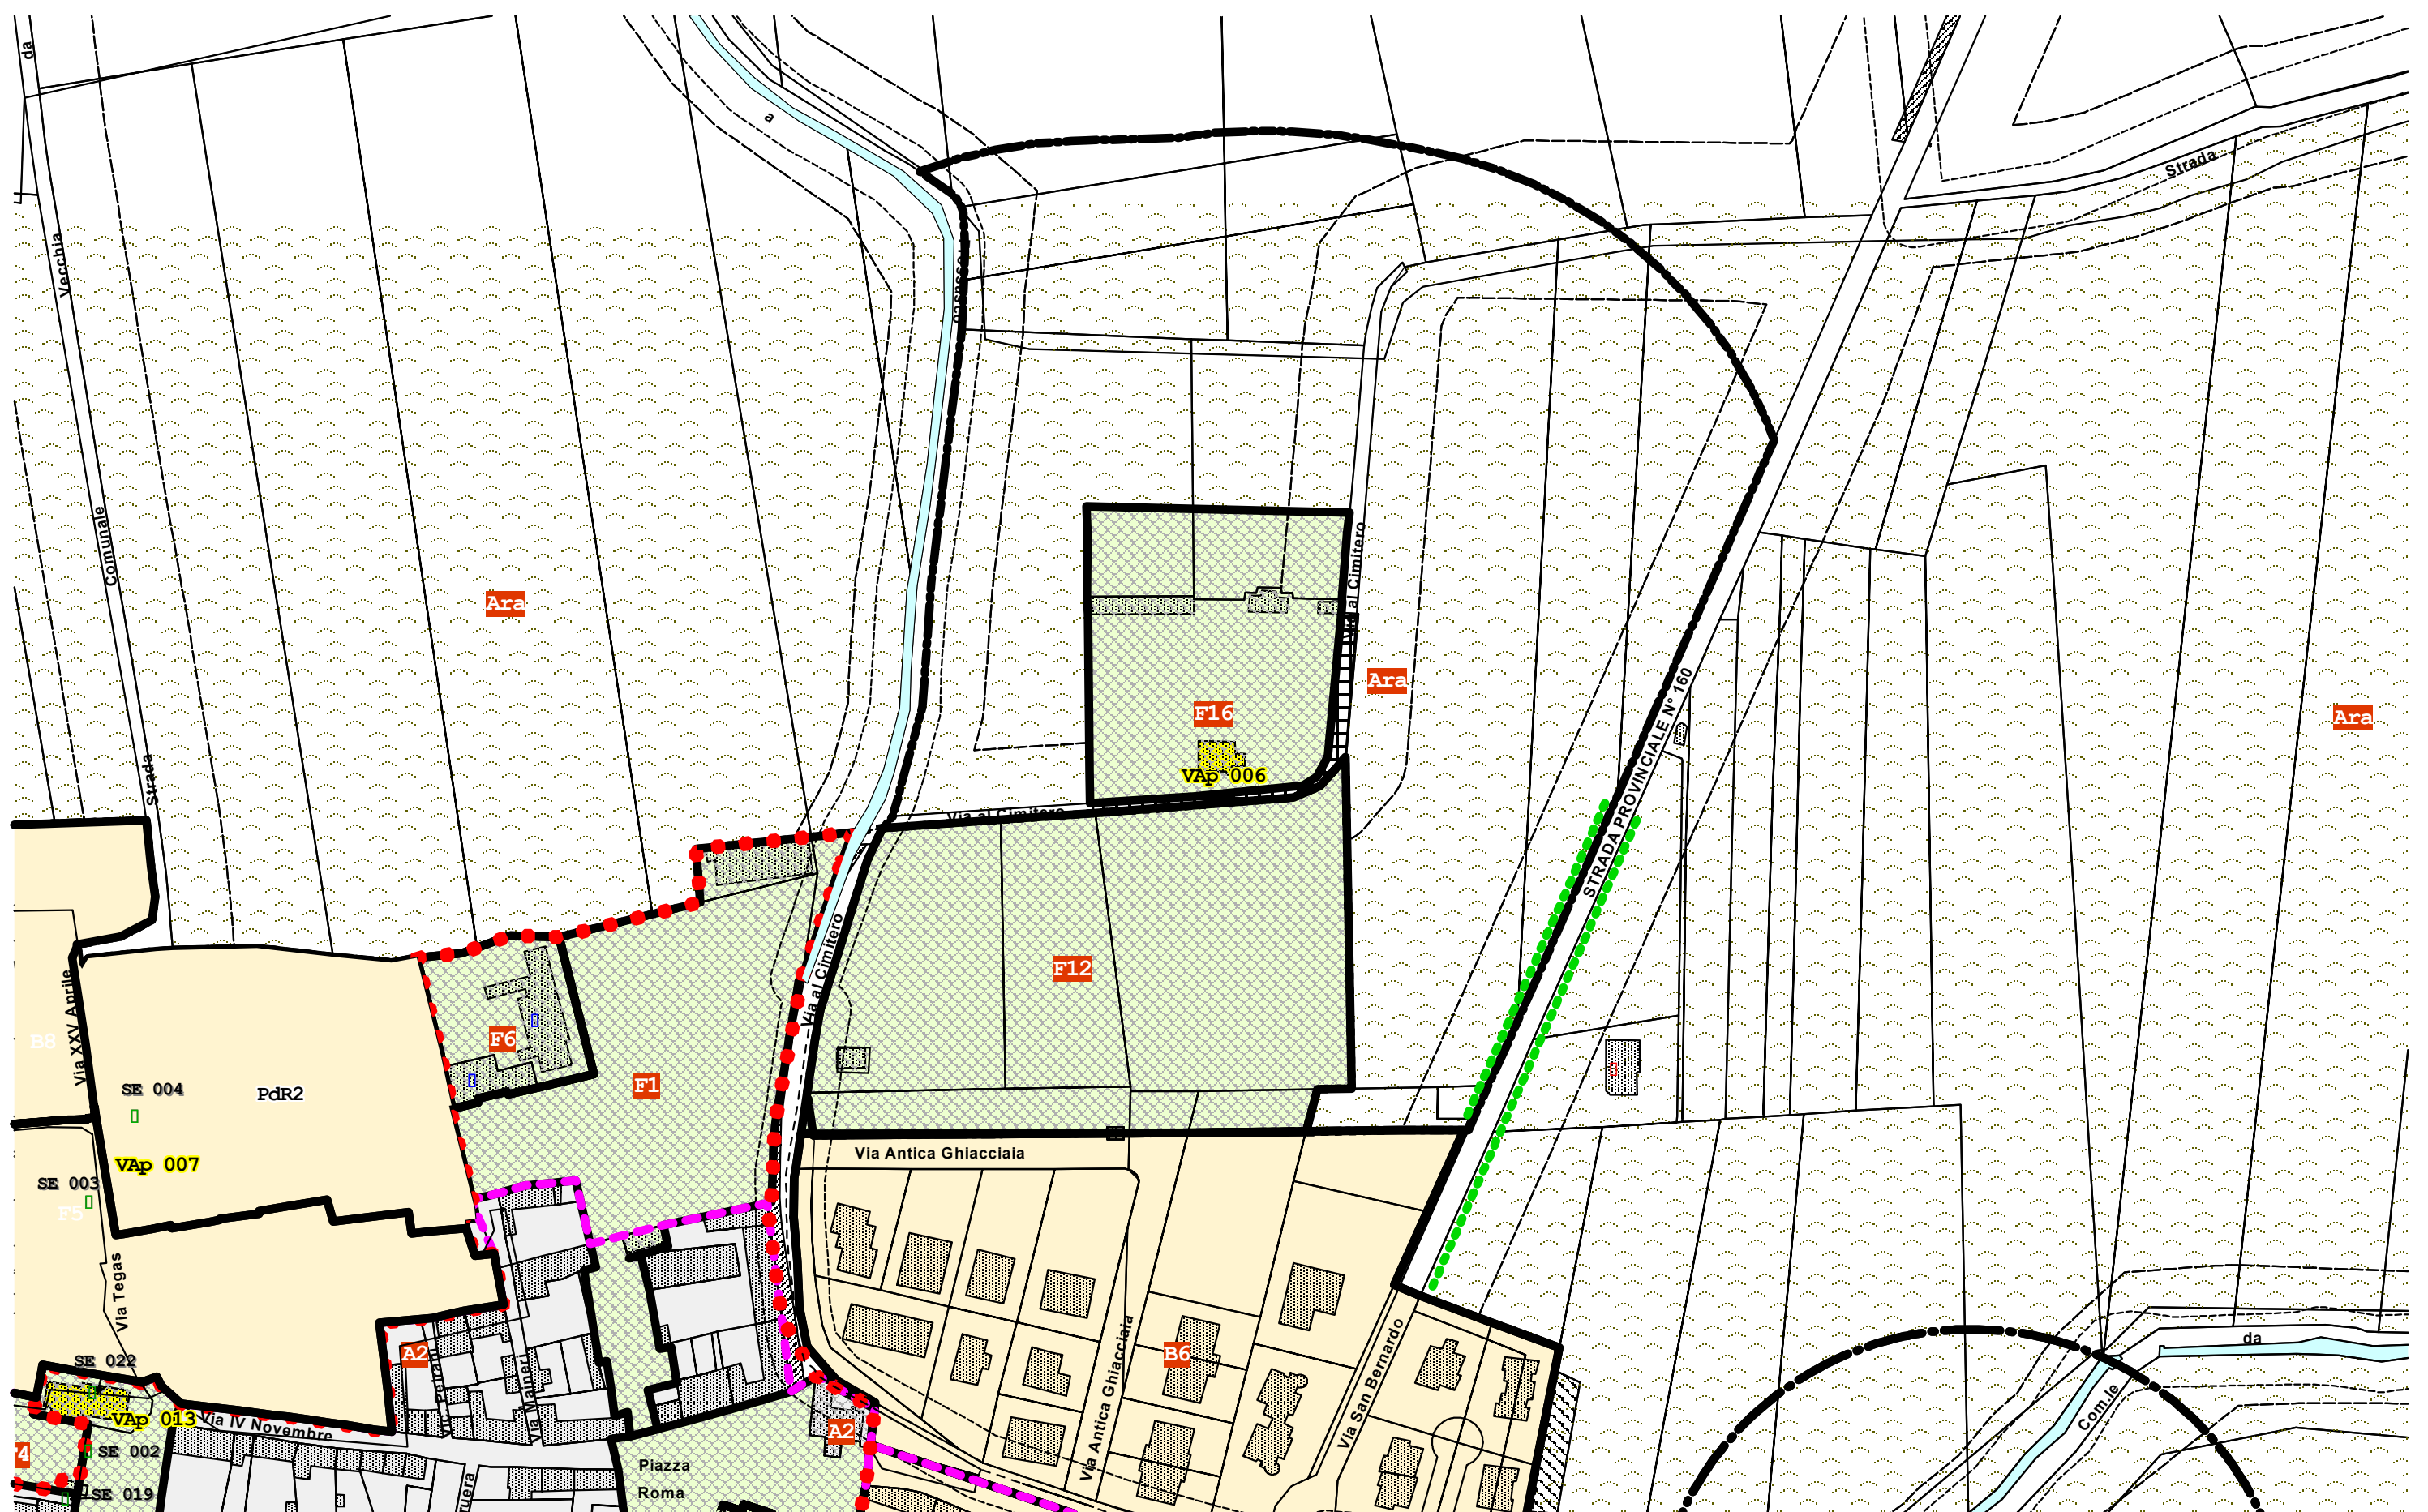

Estratto Piano Regolatore Generale Comunale - Variante Parziale n° 1 - 1:2000
Area "F12" del P.R.G.C.