

Intervento: **Nuovo campo da calcio Comunale**
 Progetto recinzione perimetrale e
 indicazione future opere di completamento
 (Area spettatori con capienza massima non superiore a 100 spettatori)

Progetto definitivo / esecutivo

Ubicazione: Zona "F12" del P.R.G.C.

Elaborato: **Planimetria - Esistente**
 Disegni scala : 1:200

Elab. **2/4**

Il Sindaco:
Carlo MANAVELLA

Il Responsabile del Servizio Lavori Pubblici e Ambiente:
Geom. Agostino MANASSERO

Progettista:

Arch. Roberto ODEITO
 CF. 03181120124-04741 - P. IVA 02934300116
 Via Antica Ghiacciaia n° 2 - 10060 - BURIASCO (TO)
 Telefono: 0112-54130 - Cellulare: 348-2938290
 Email: roberto.odeito@libero.it
 Pcc: studio.arch.odeito@comuneburiasco.it


Timbri / Firme:

Data: 10 ottobre 2017

Questo elaborato è di proprietà dello Studio Architetto Roberto Odeito, qualsiasi divulgazione o riproduzione anche parziale deve essere espressamente autorizzata.
 ARCH 2 - Buriasco - Campo da calcio - P8.11

Legenda

- illuminazione pubblica esistente
- cadiole esistenti
- alberi esistenti
- marciopiedi esistente
- ± 0.25 quota altimetrica esistente

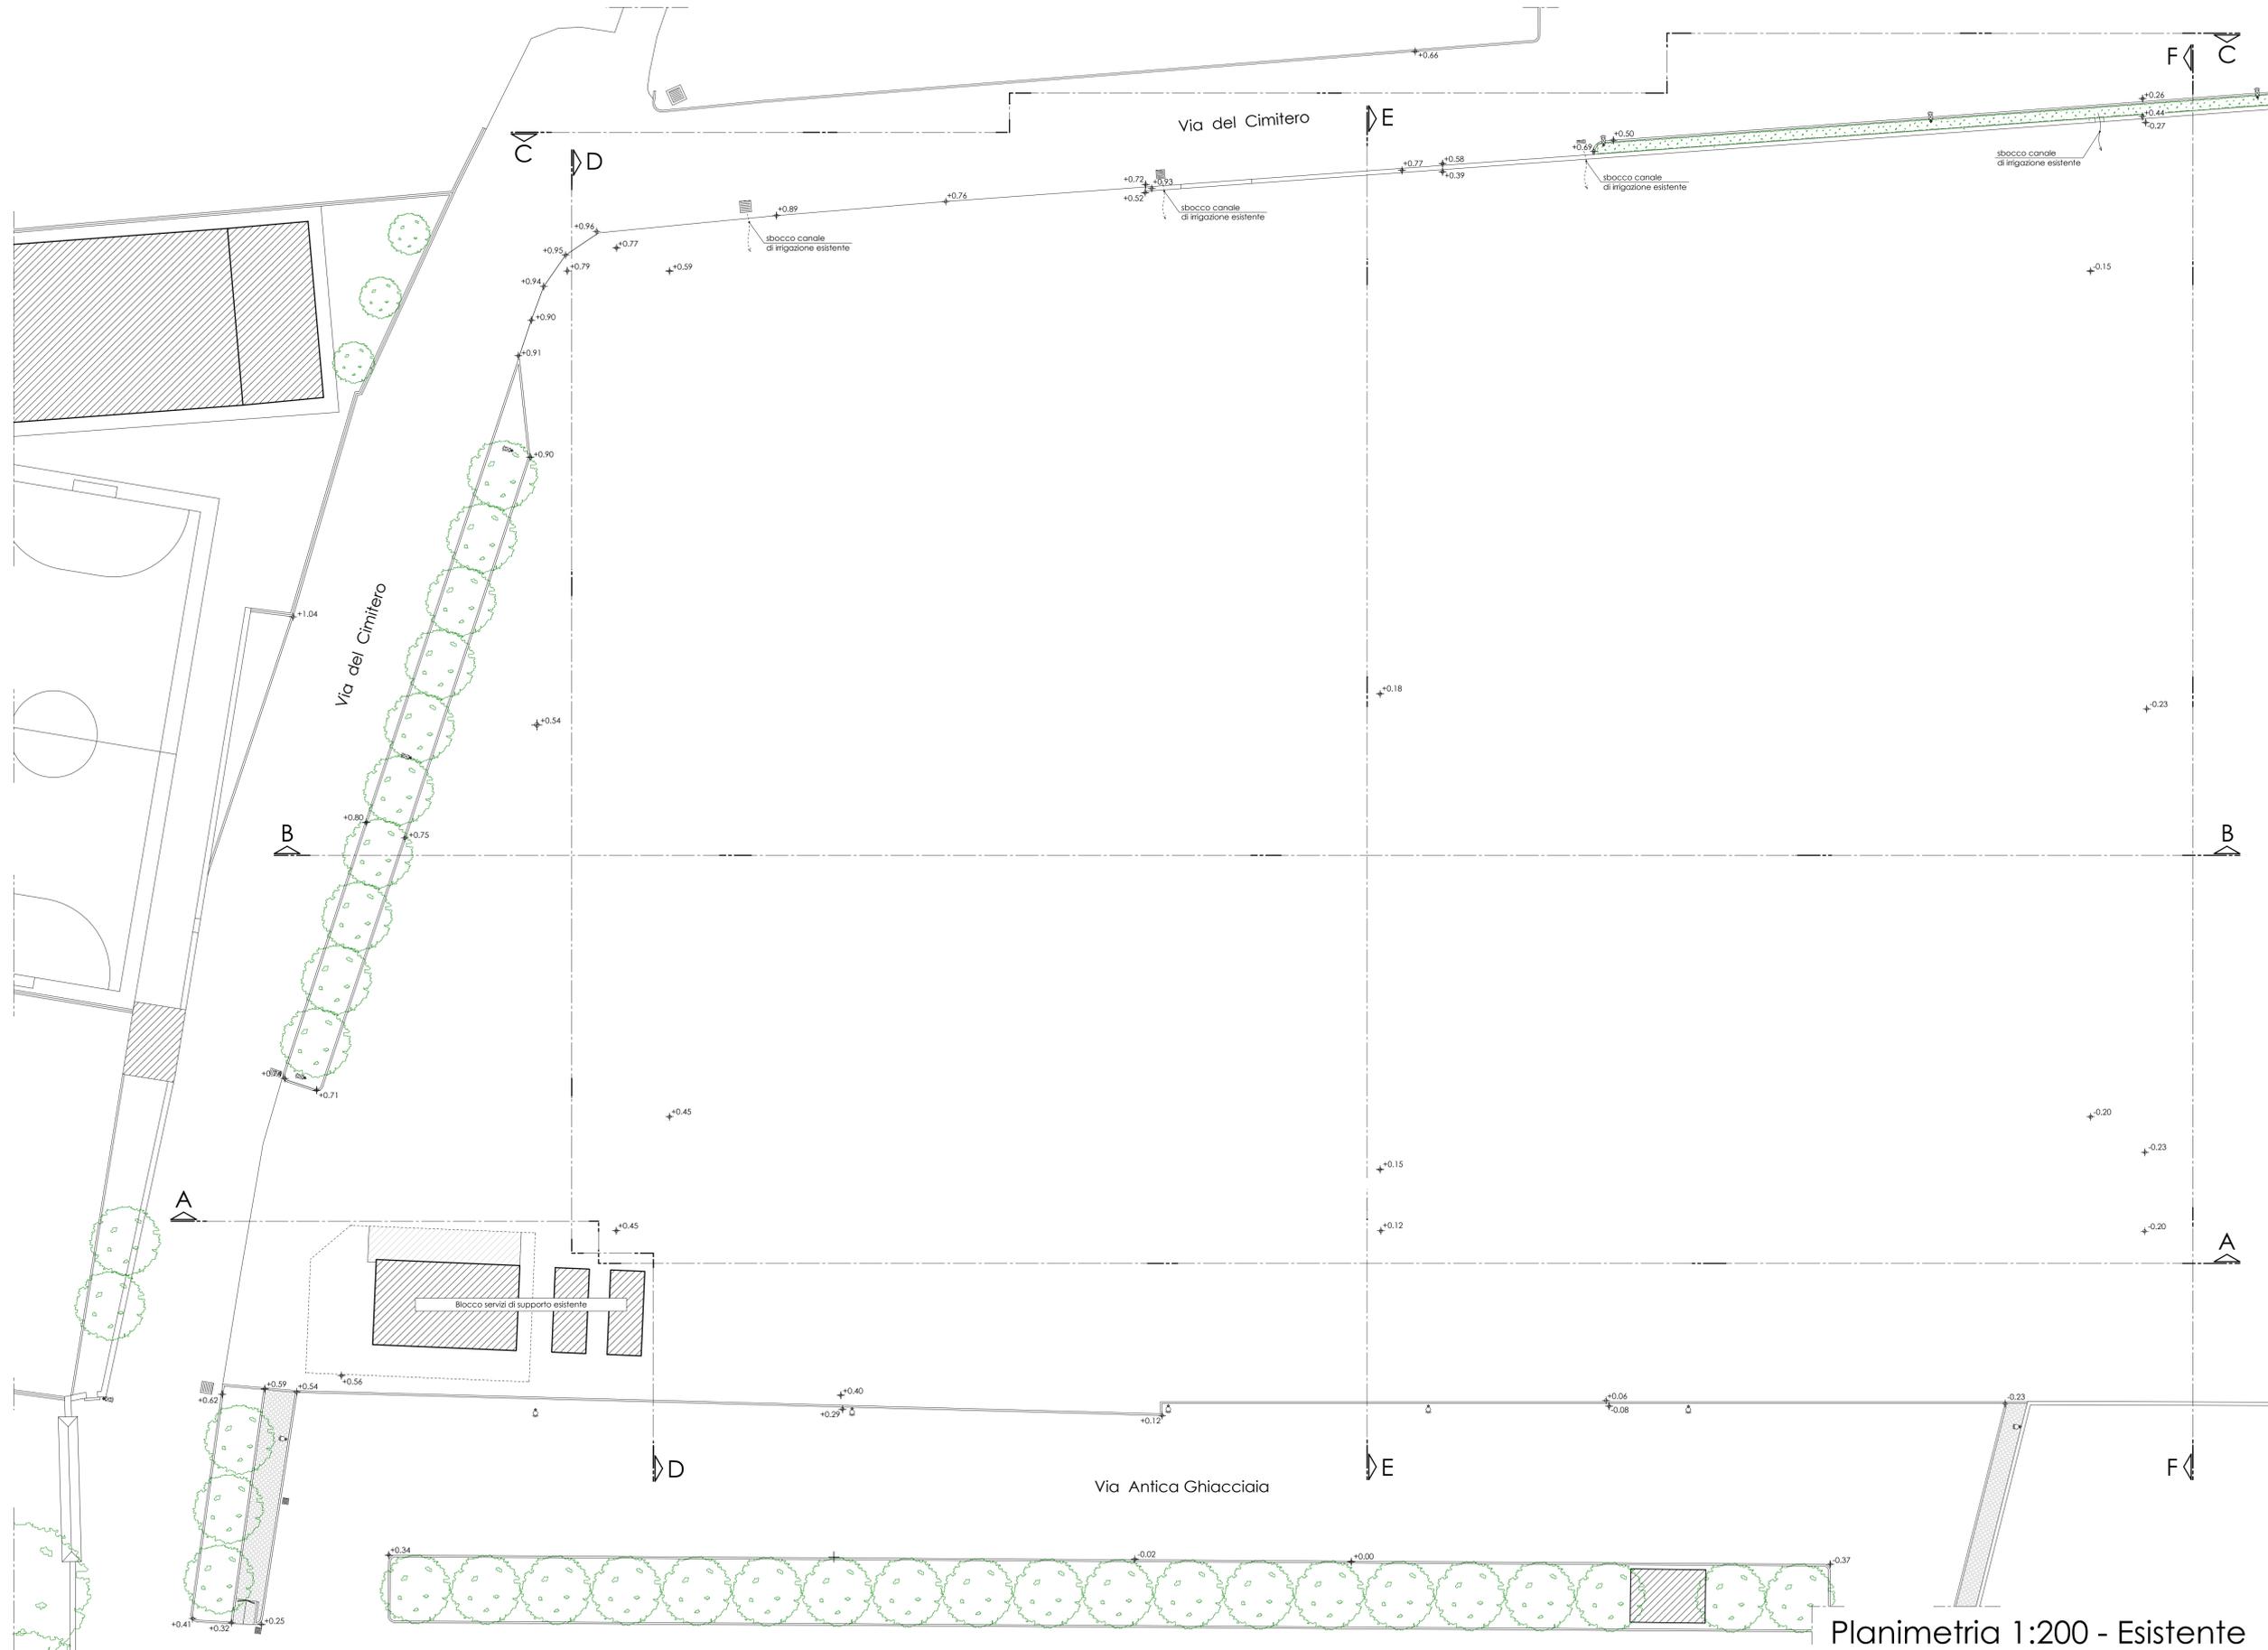

Planimetria 1:200 - Esistente