

Regione Piemonte
COMUNE DI BURIASCO
 Città metropolitana di Torino

Intervento:
Nuovo campo da calcio Comunale
 Progetto recinzione perimetrale e
 indicazione future opere di completamento
 (Area spettatori con capienza massima non superiore a 100 spettatori)

Progetto definitivo / esecutivo

Ubicazione:
 Zona "F12" del P.R.G.C.

Elaborato:
Sezioni - Progetto
 Disegni scala : 1:200

Elab. **4/4**

Il Sindaco:
Carlo MANAVELLA

Il Responsabile del Servizio Lavori Pubblici e Ambiente:
Geom. Agostino MANASSERO

Progettista:
Arch. Roberto ODETTO
 C.F. - DTI 887.7523.64741 - P. IVA - 0934430016
 Via Anica Ghisallo n° 2 - 10040 - BURIASCO (TO)
 Telefono: 0121-54130 - Cellulare: 348-2987820
 E-mail: roberto.odetto@libero.it
 Pec: studio.arch.odetto@architettonicopec.it


Timbri / Firme:

Data:


10 ottobre 2017

Questo elaborato è di proprietà dello Studio Architetto Roberto Odetto. qualsiasi divulgazione o riproduzione anche parziale deve essere espressamente autorizzata


ARCH 2 - Burlasco - Campo da calcio - PB 13

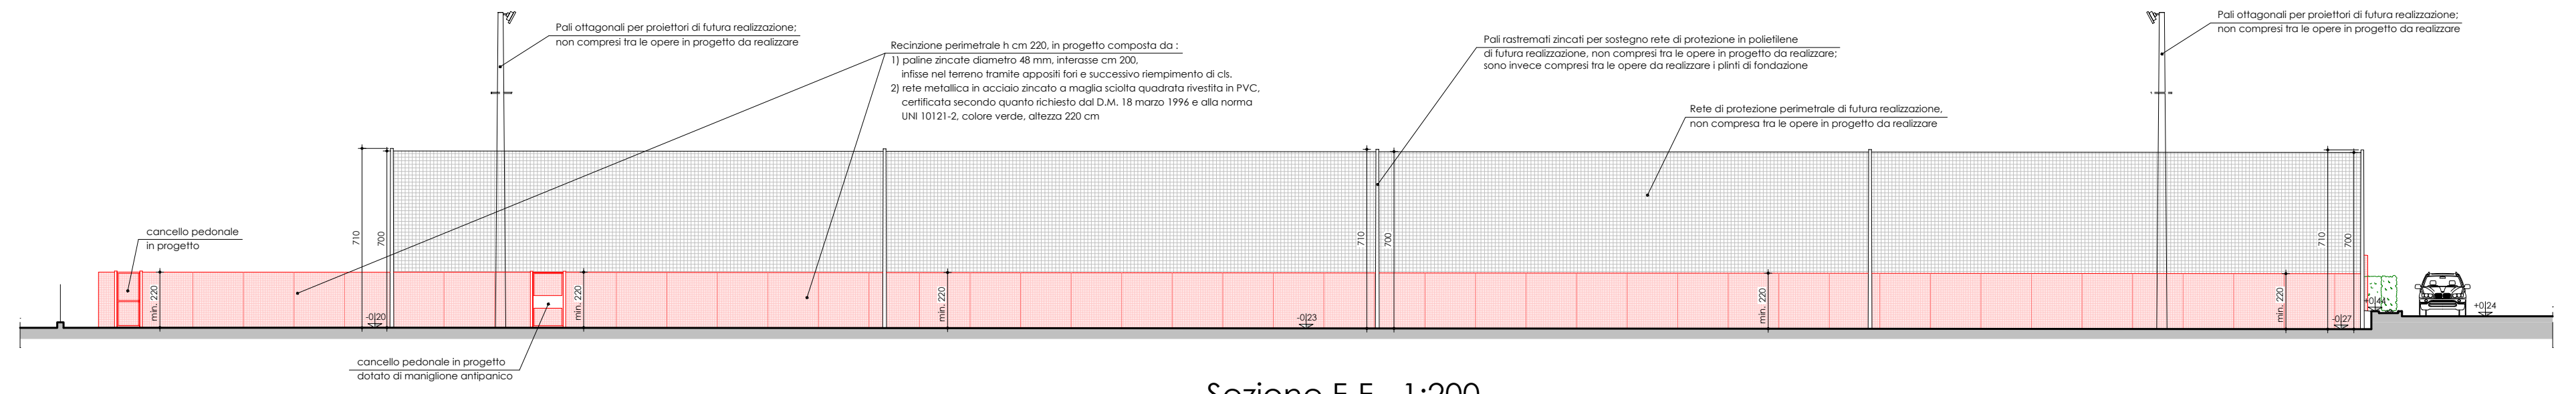


Sezione F-F - 1:200

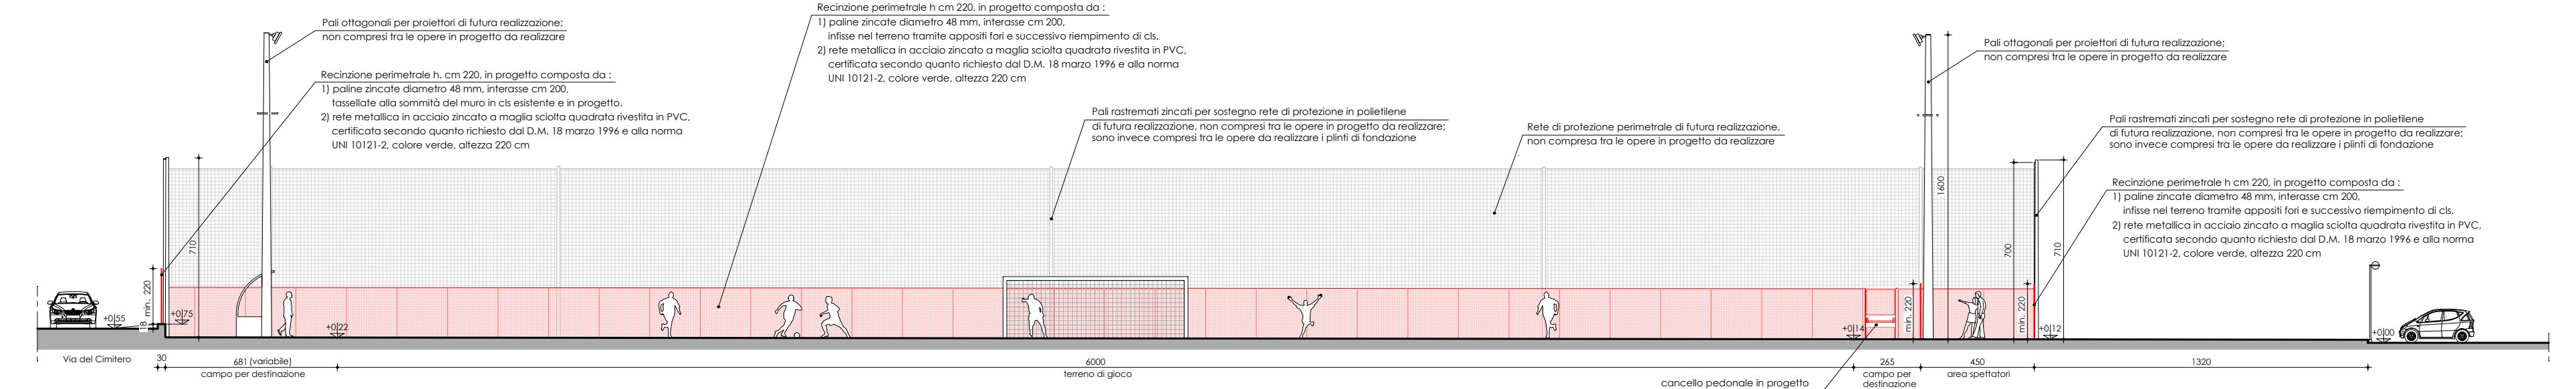


Sezione E-E - 1:200

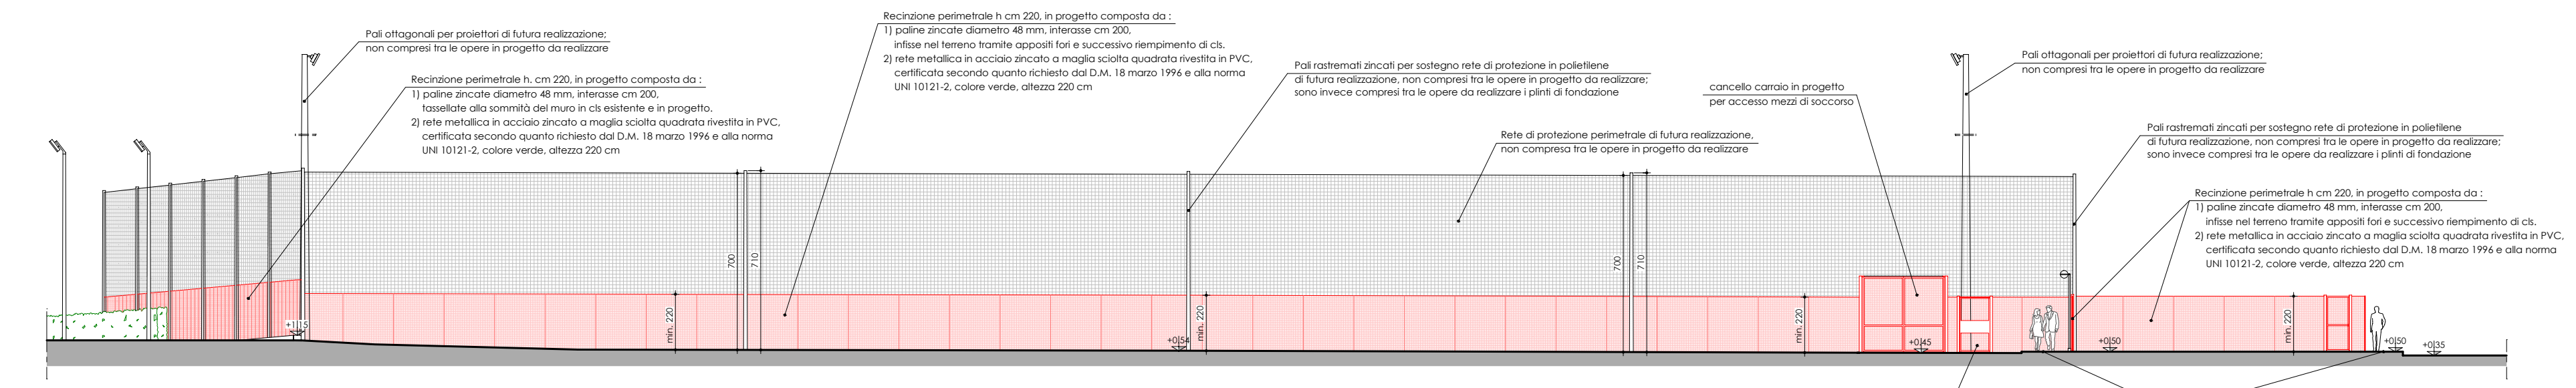


Sezione D-D - 1:200

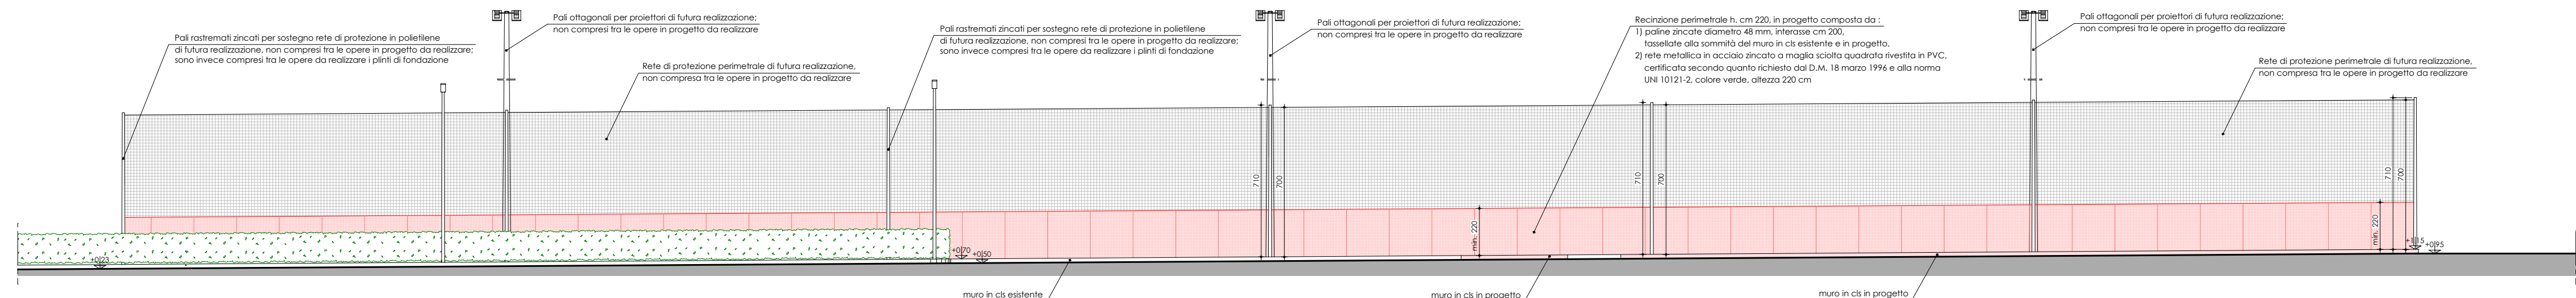

Sezione C-C - 1:200

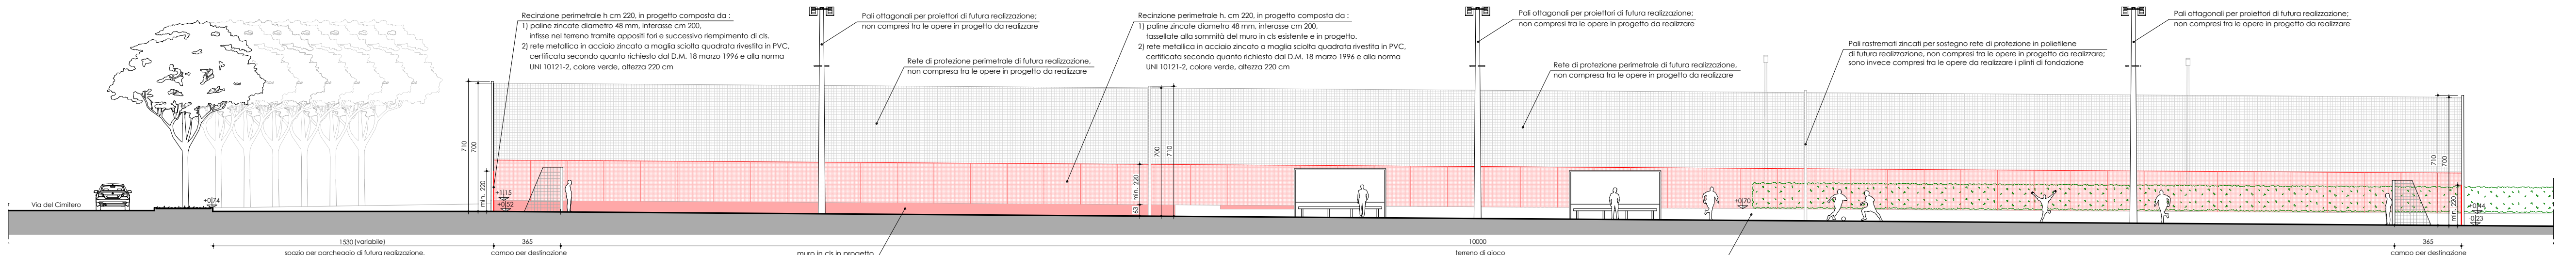

Sezione B-B - 1:200

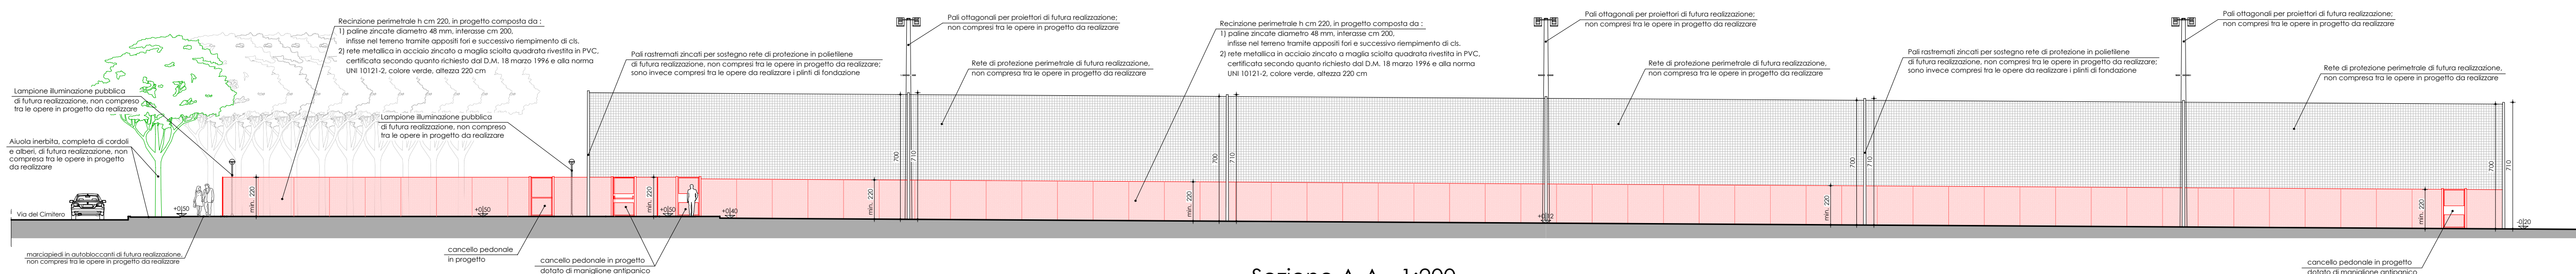

Sezione A-A - 1:200