

Il progettista:
Arch. Guido GEUNA

Regione Piemonte Provincia di Torino
Comune di Buriasso

PIANO REGOLATORE GENERALE COMUNALE

collaboratore:
Arch. Giorgio CUCCO

PROGETTO DI
PIANO REGOLATORE GENERALE COMUNALE
DEFINITIVO

dott. geol.
Francesco PERES

Delibera di C.C. n° _____ del _____

ALL 5
scala - varie





GEUNA ARCHITETTI
URBANISTICA ED ARQUITETTURA
10060 OSASCO
Via "Orsione" n.10
Tel. 011 3411181 Fax 011 3411180 E-mail: guida.geuna@studiodi.com.it P.IVA 07284600118

IL SINDACO:
Carlo MANAVELLA

IL SEGRETARIO:
Dott.ssa C. Donatella MAZZOTTA

N°commissio- ne	Luogo di progettazione	Tipo	N°tab	Indice di graficità	Oggetto prodotto	Data	Disegnato
U008_01	PRE	PRGC	ALL 5	00	19/09/2011	C.R.	
U008_01	DEF	PRGC	ALL 5	00	15/11/2012	C.R.	
U008_01	DEF	PRGC	ALL 5	01	14/04/2015	G.C.	

Studio: Via Orsione, 10 - 10060 Osasco (TO)
Tel. 011 3411181 Fax 011 3411180 E-mail: guida.geuna@studiodi.com.it P.IVA 07284600118

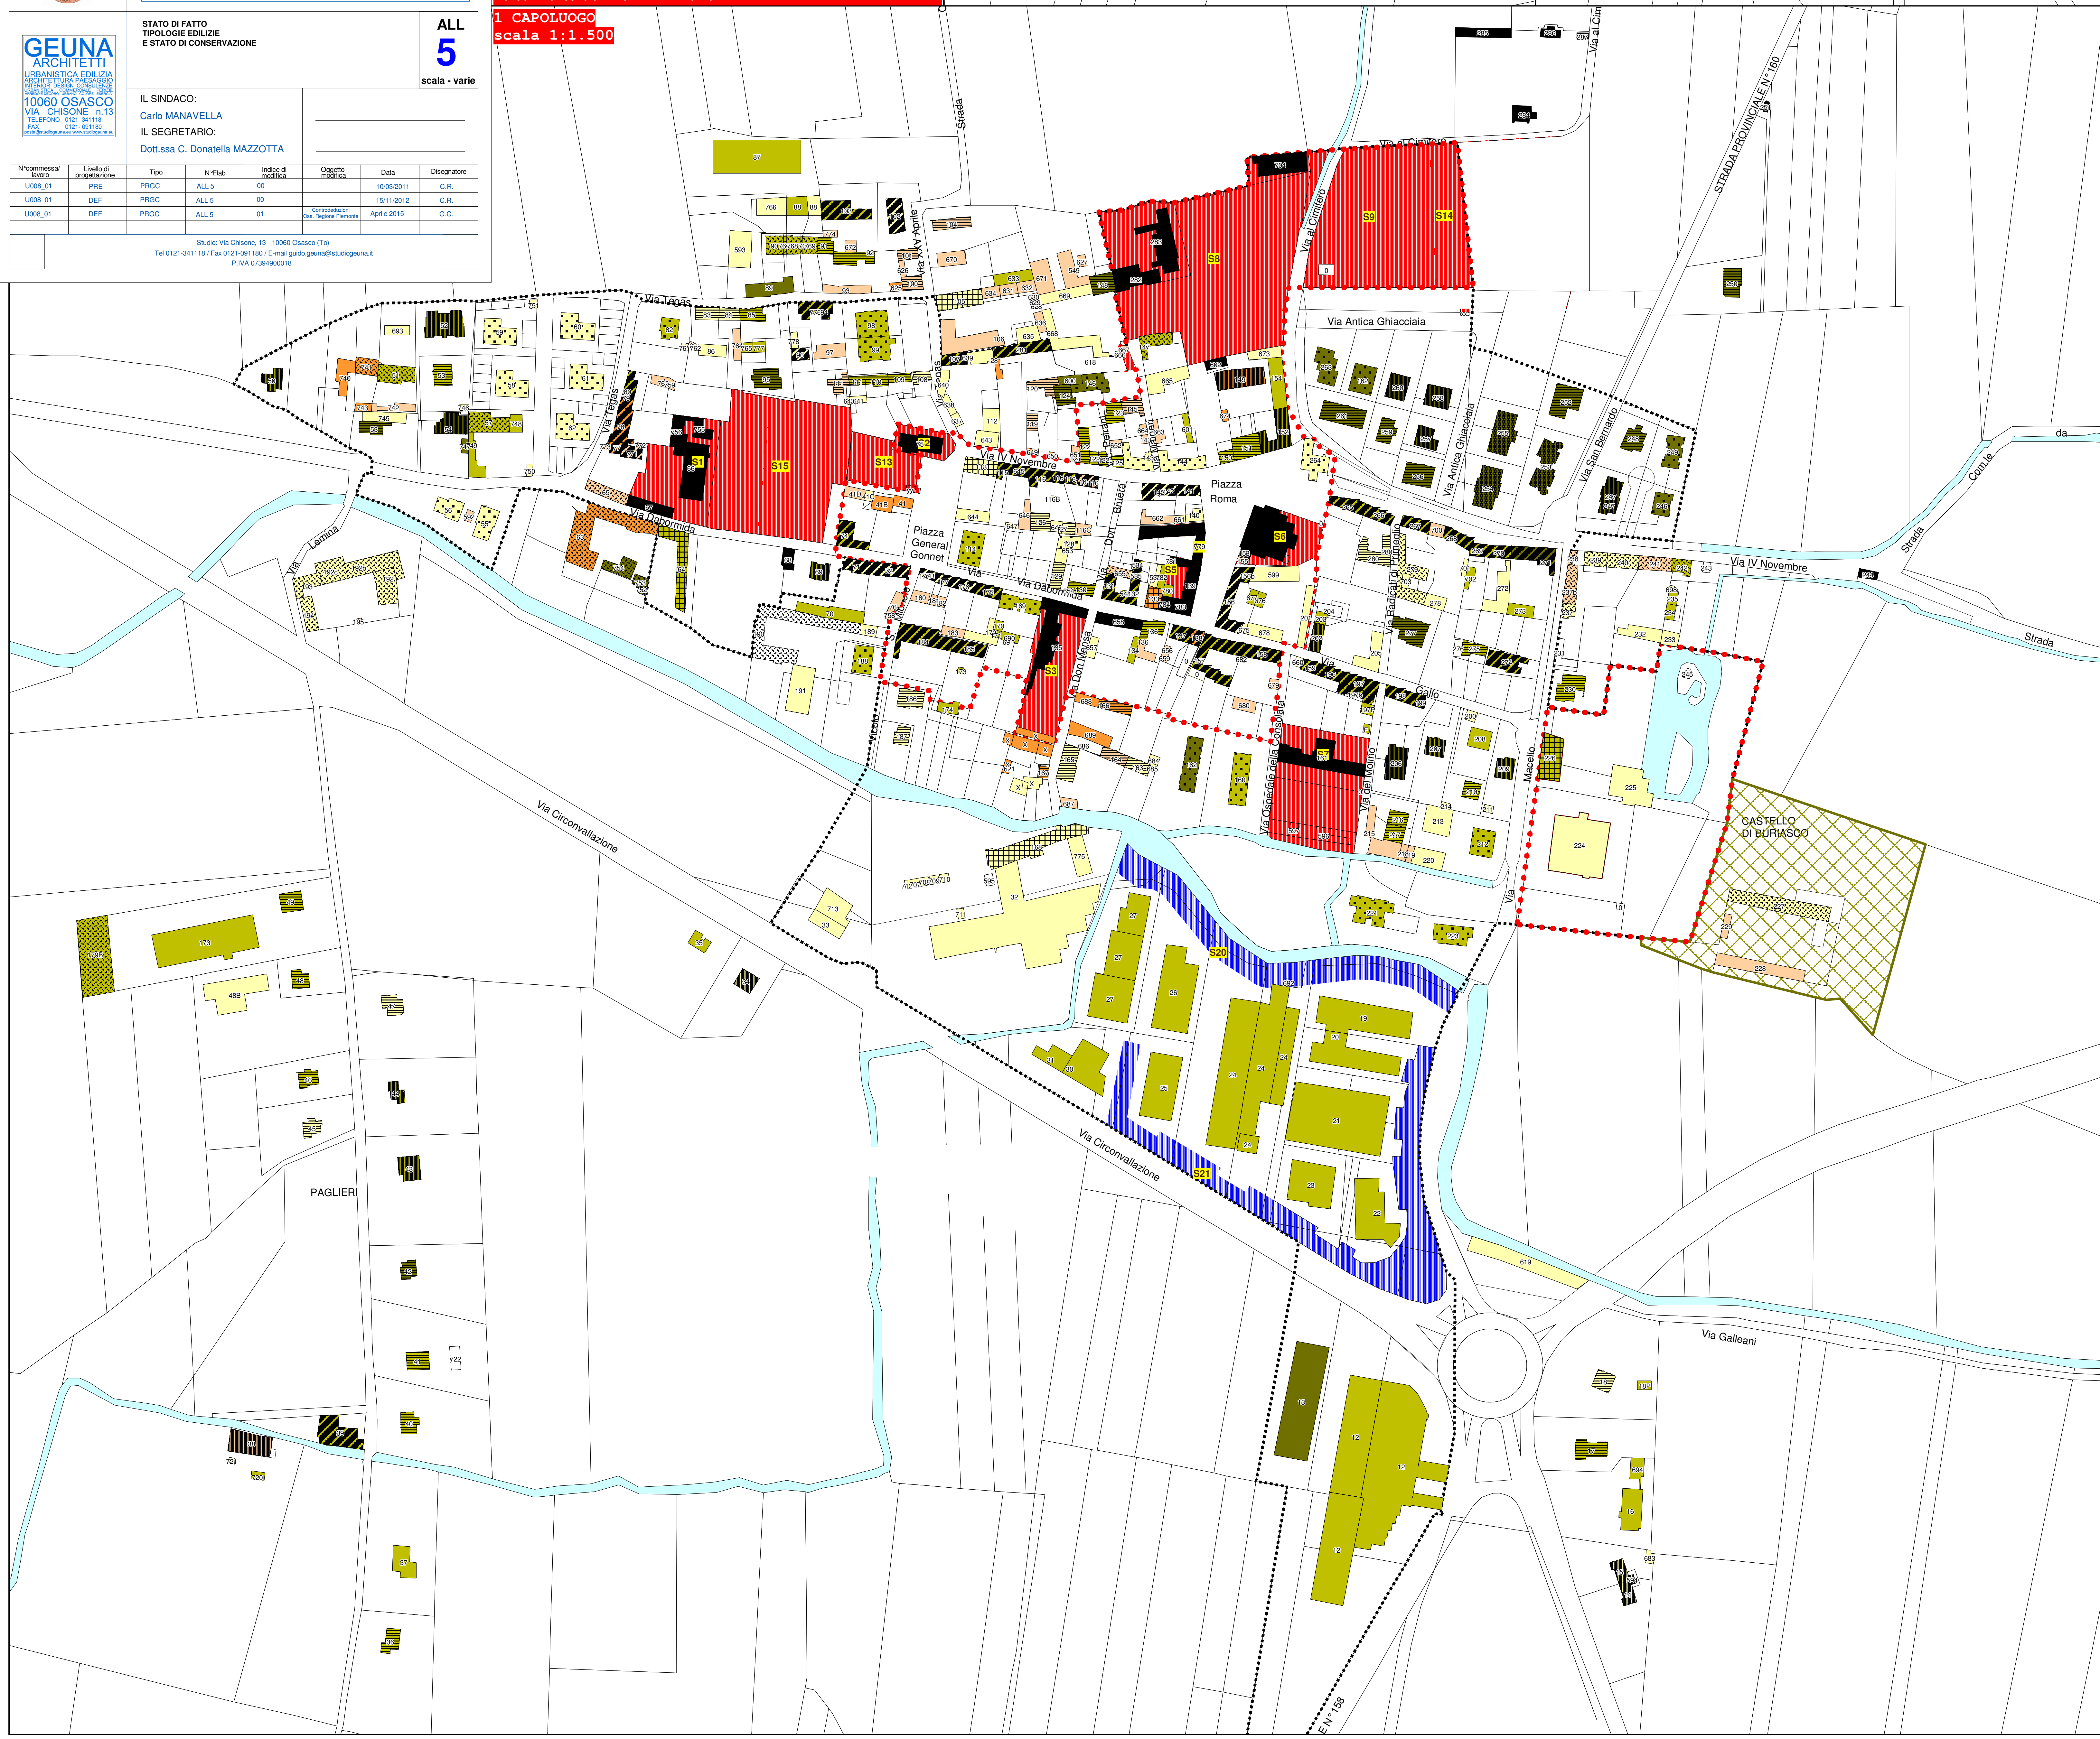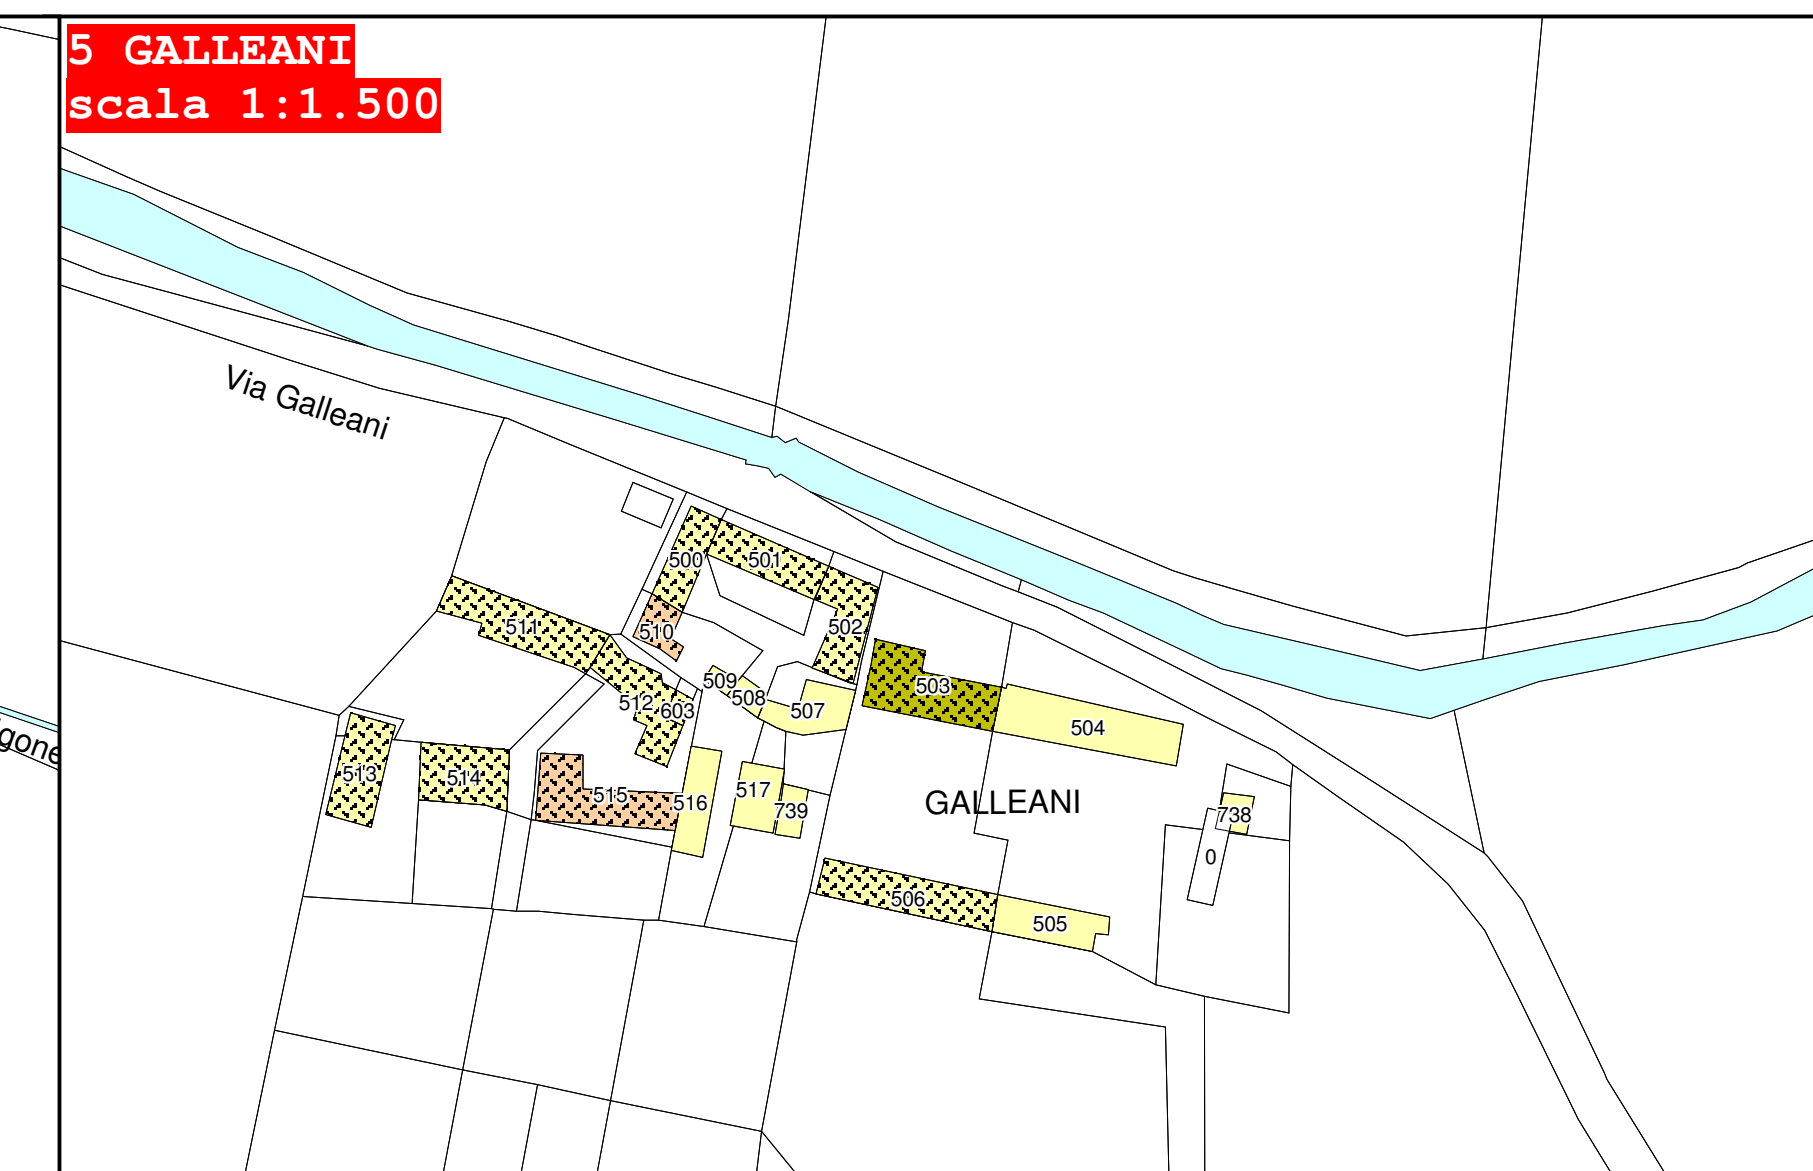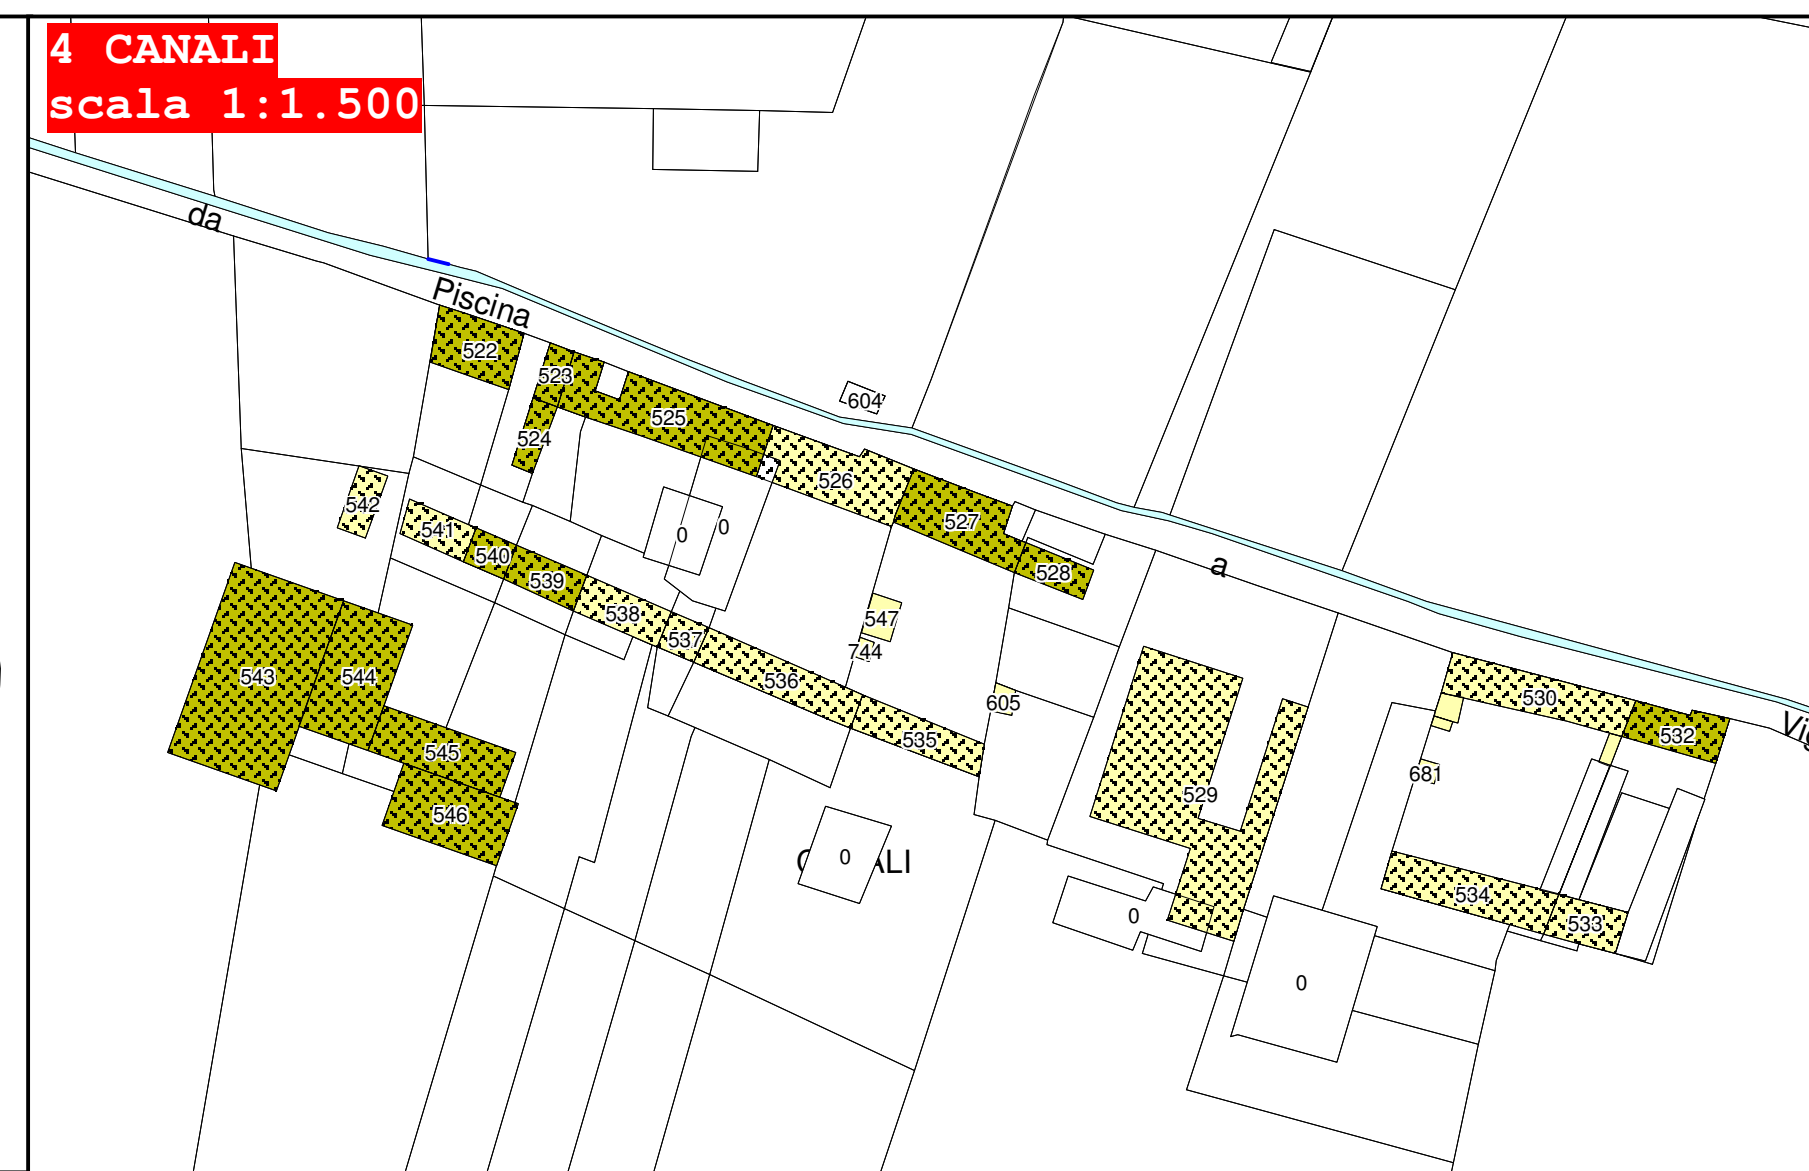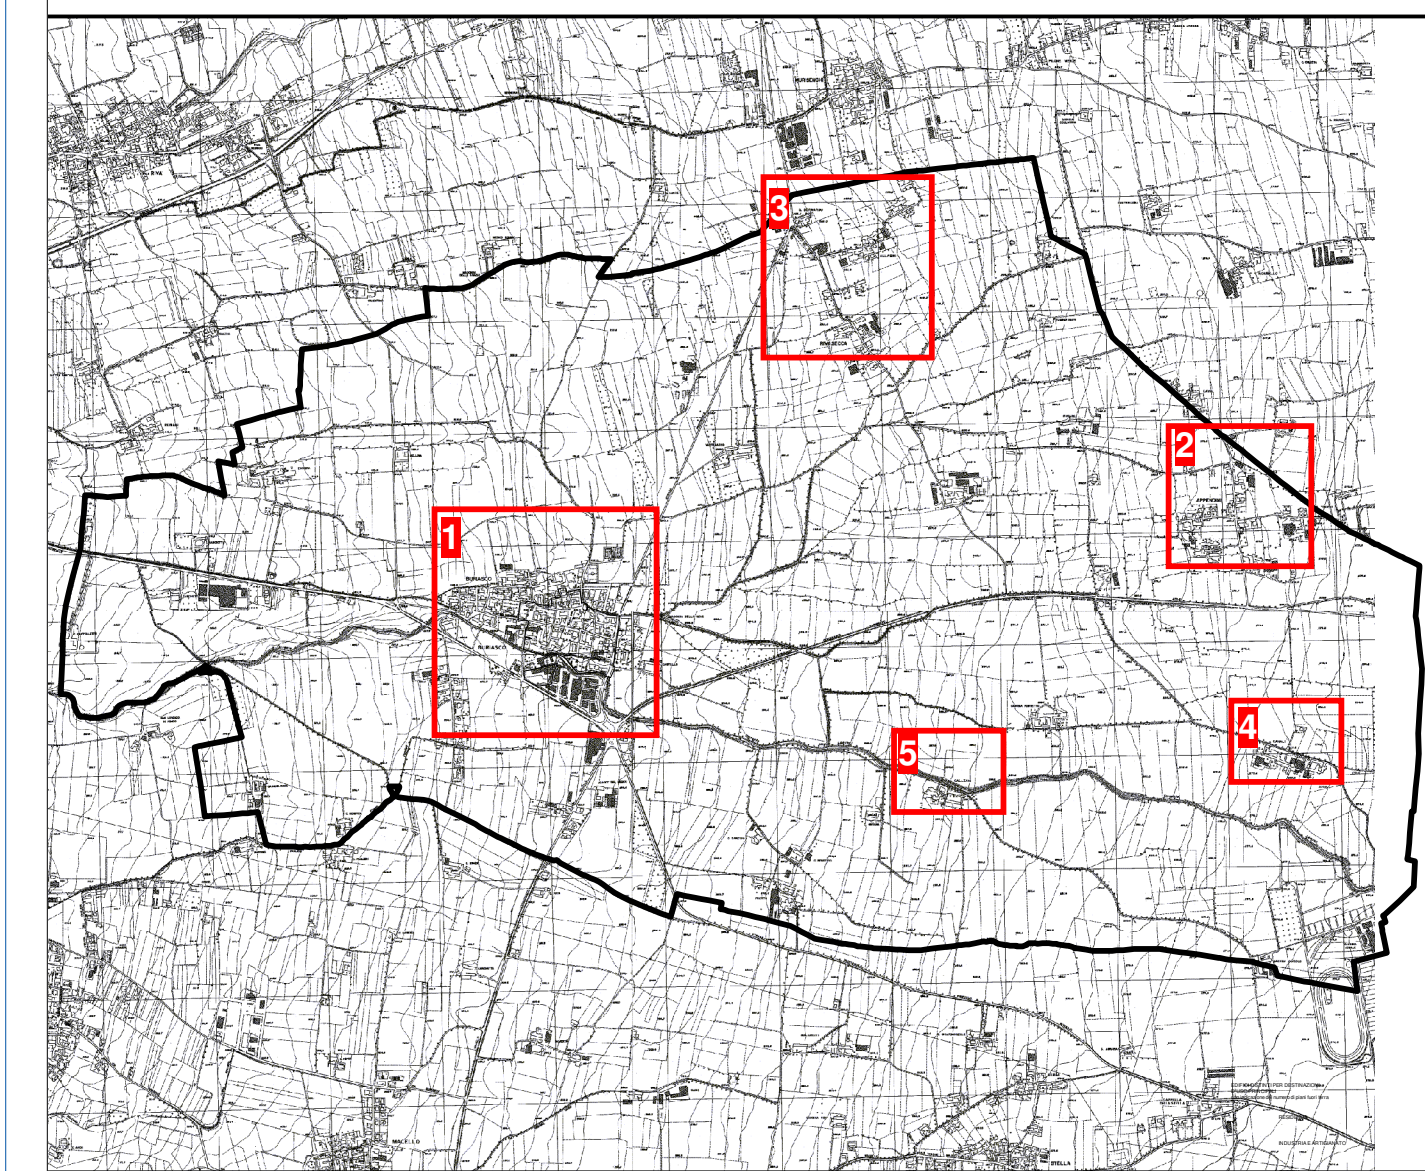

GLI EDIFICI SONO STATI INDIVIDUATI CON NUMERAZIONE PROGRESSIVA.
L'ANALISI DELLE CARATTERISTICHE DEGLI EDIFICI E LA DOCUMENTAZIONE
FOTOGRAFICA SONO CONTENUTE NELL'ALLEGATO 7

1 CAPOLUOGO
scala 1:1.500

4 CANALI
scala 1:1.500

5 GALLEANI
scala 1:1.500

2 APPENDINI
scala 1:1.500

3 SAN BERNARDO, ALLASINI, RIVASECCA
scala 1:2.000

LEGENDA:

- Confine comunale
- Perimetro del Centro Storico (Insediamento Urbano avente carattere di interesse storico, architettonico e paesaggistico) (Art. 24 L.R. 56/77)
- particelle
- fiumi e canali esistenti
- Delimitazione dei centri abitati ai sensi dell'art. 51 della L.R.56/77

Edifici residenziali distinti per tipologia

- unifamiliare
- bifamiliare
- condominio-palazzina
- schiera
- palazzi e palazzotti signorili
- casa in linea (vecchia schiera)
- cascina
- servizio

Edifici residenziali distinti per stato di conservazione

- pessimo
- cattivo
- mediocre
- buono
- ottimo

Destinazione specifica delle aree "F", a rilievo, nel Territorio Comunale

- S_n Servizi alle residenze
- S_n ART Servizi all'artigianato